


영남대학교 전기차 충전시설 배치도

구역	건물	급속	완속
A구역	학생지원센터		3대
	사범대		3대
B구역	중앙도서관 남서편		3대
	사회과학관		3대
C구역	전기관 서편		6대
D구역	소재관		3대
	중앙기기센터		3대
	삼천지주차장	3대	
E구역	약학관		3대
F구역	법학전문도서관		6대
	학사민원실 동편		3대
G구역	학군단		3대
H구역	국제교류센터		3대
I구역	동문(주유소)주차장	7대	
J구역	생활관	1대	3대
합계		11대	45대
총계		56대	

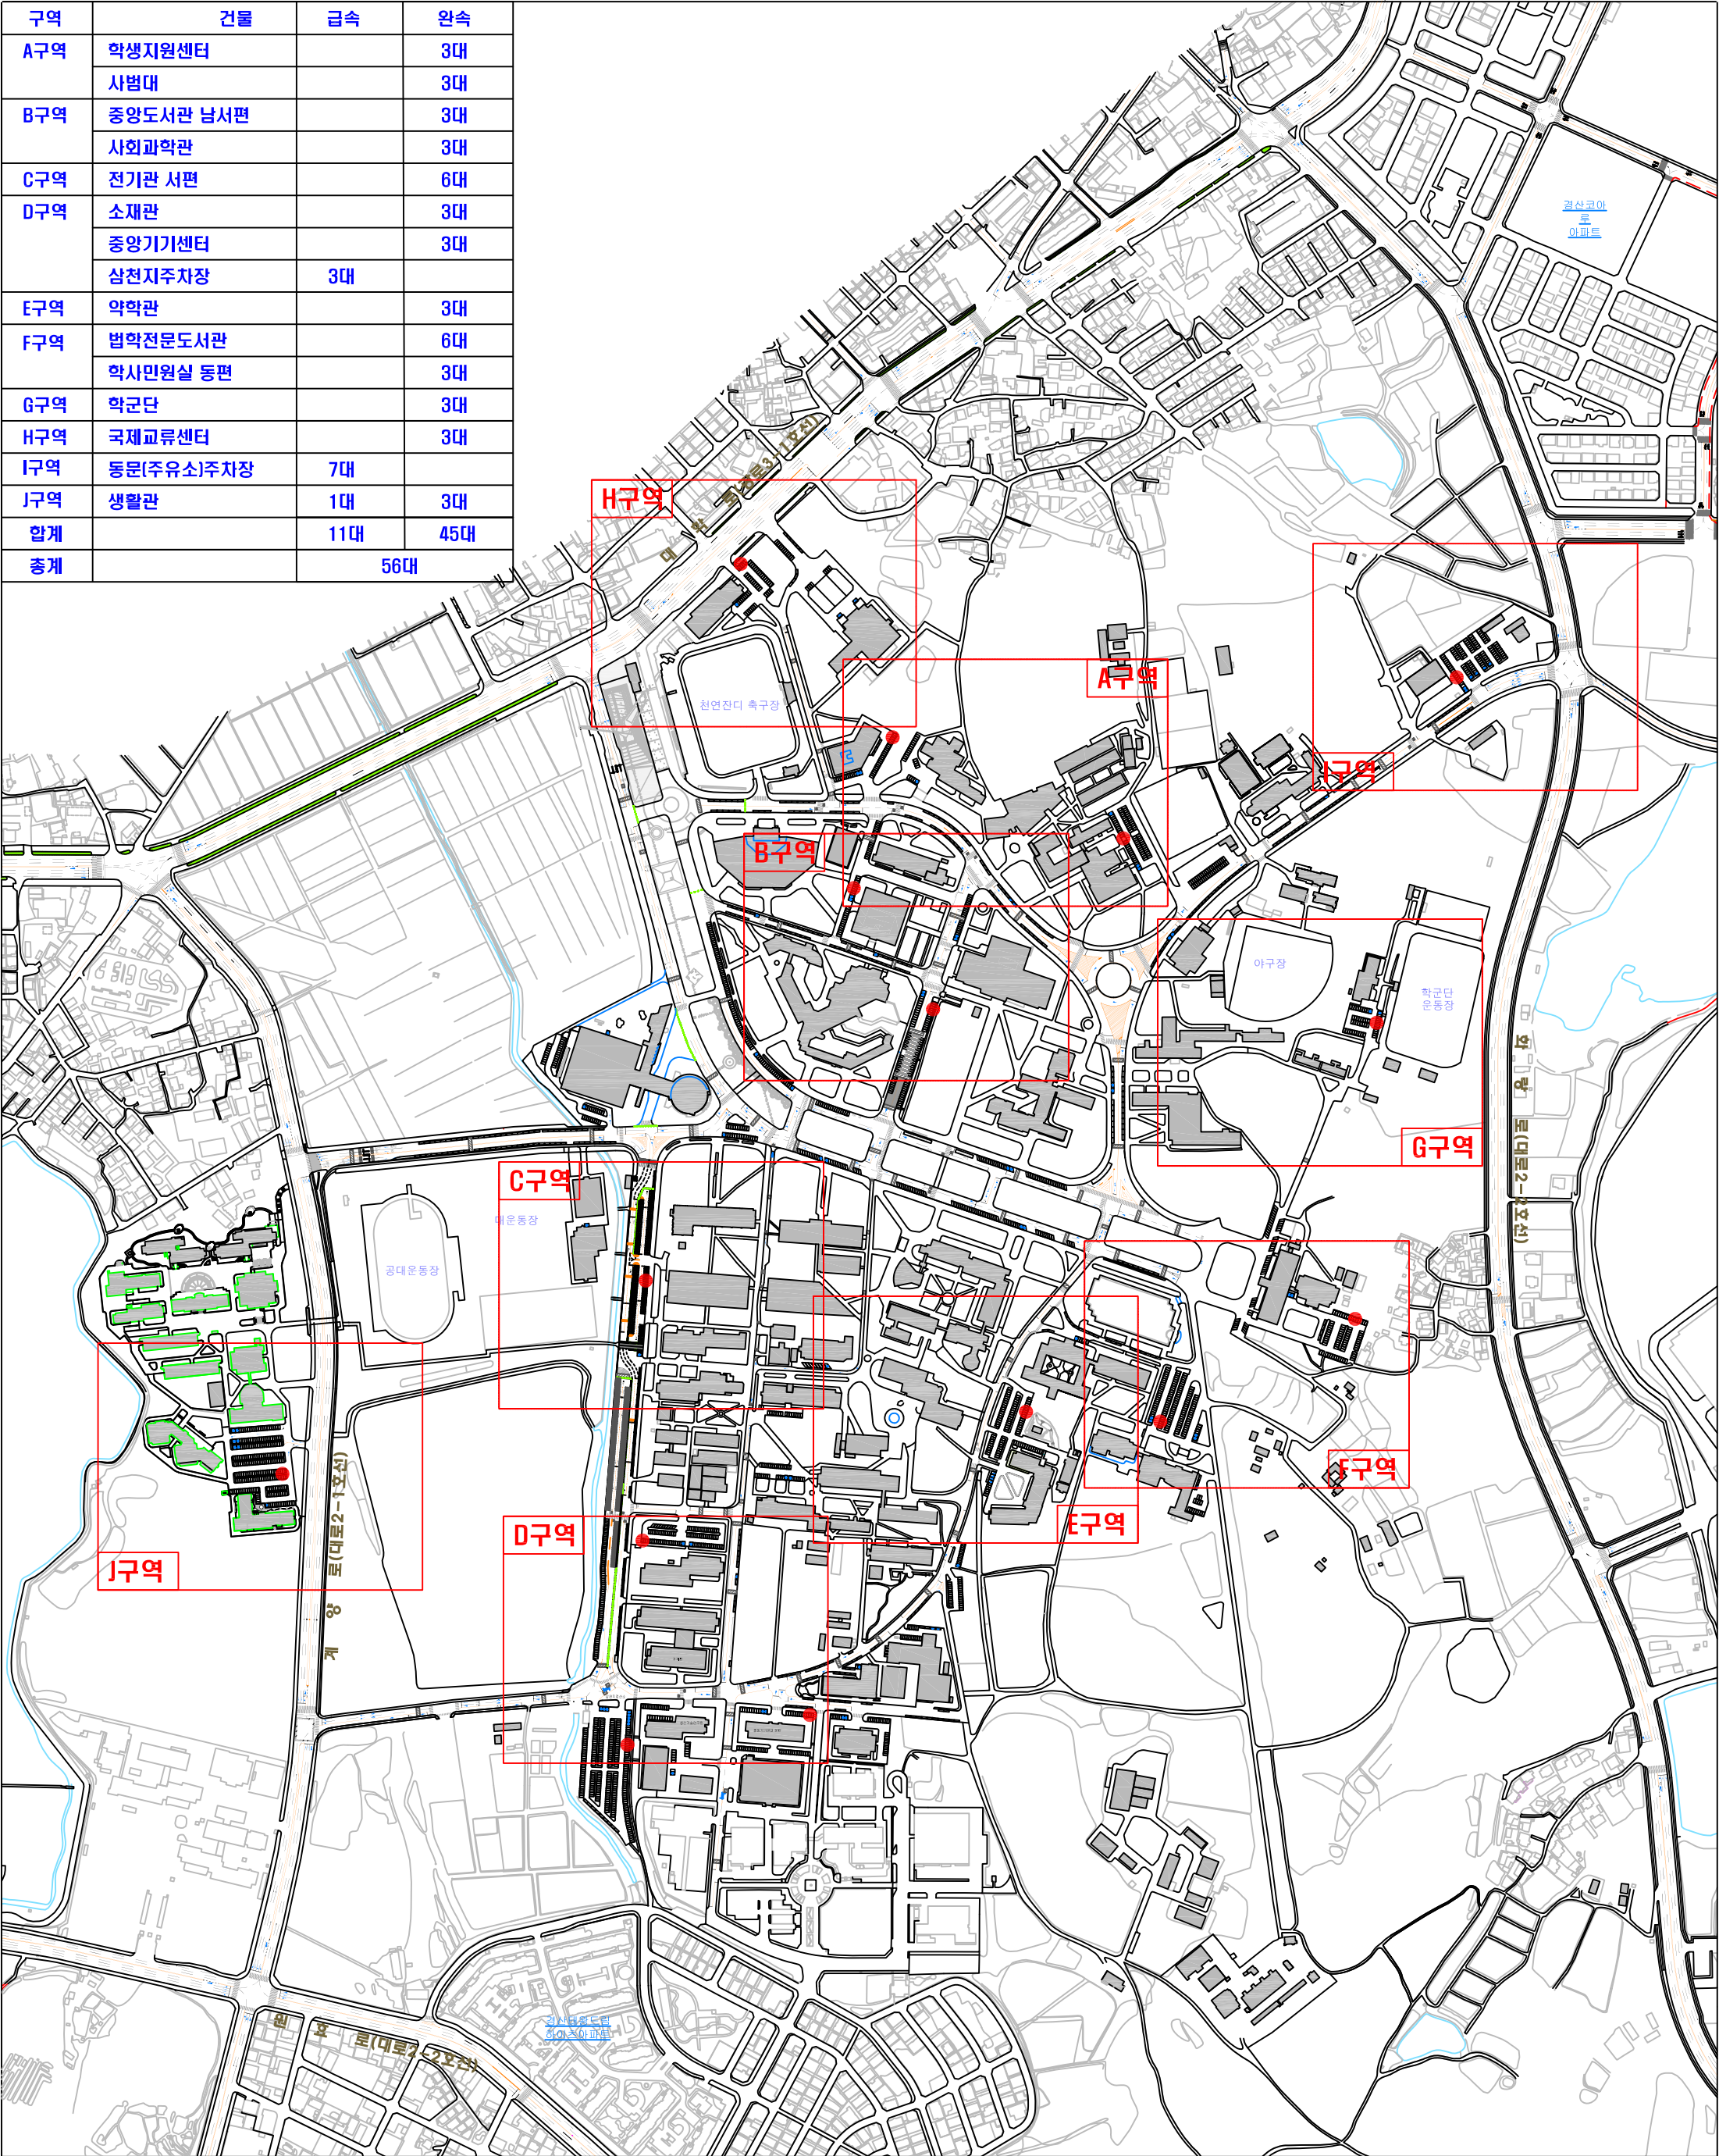

A구역



영남대학교
Yeungnam University

PROJECT TITLE
공사명:

NAME OF DRAWING
도면명:

SCALE
측 척:

DRAWING NO
도면번호:

DATE
일 자: 2022년 월 일

REMARKS
특 기 사 항

학생지원센터(완속3)

사범대(완속3)

B구역

사회과학관(완속3)

중앙도서관 남서편(완속 3대)



영남대학교
Yeungnam University

PROJECT TITLE
공사명:


NAME OF DRAWING
도면명:

SCALE
축척:

DRAWING NO
도면번호:

DATE
일 자: 2022년 월 일

REMARKS
특 기 사 항

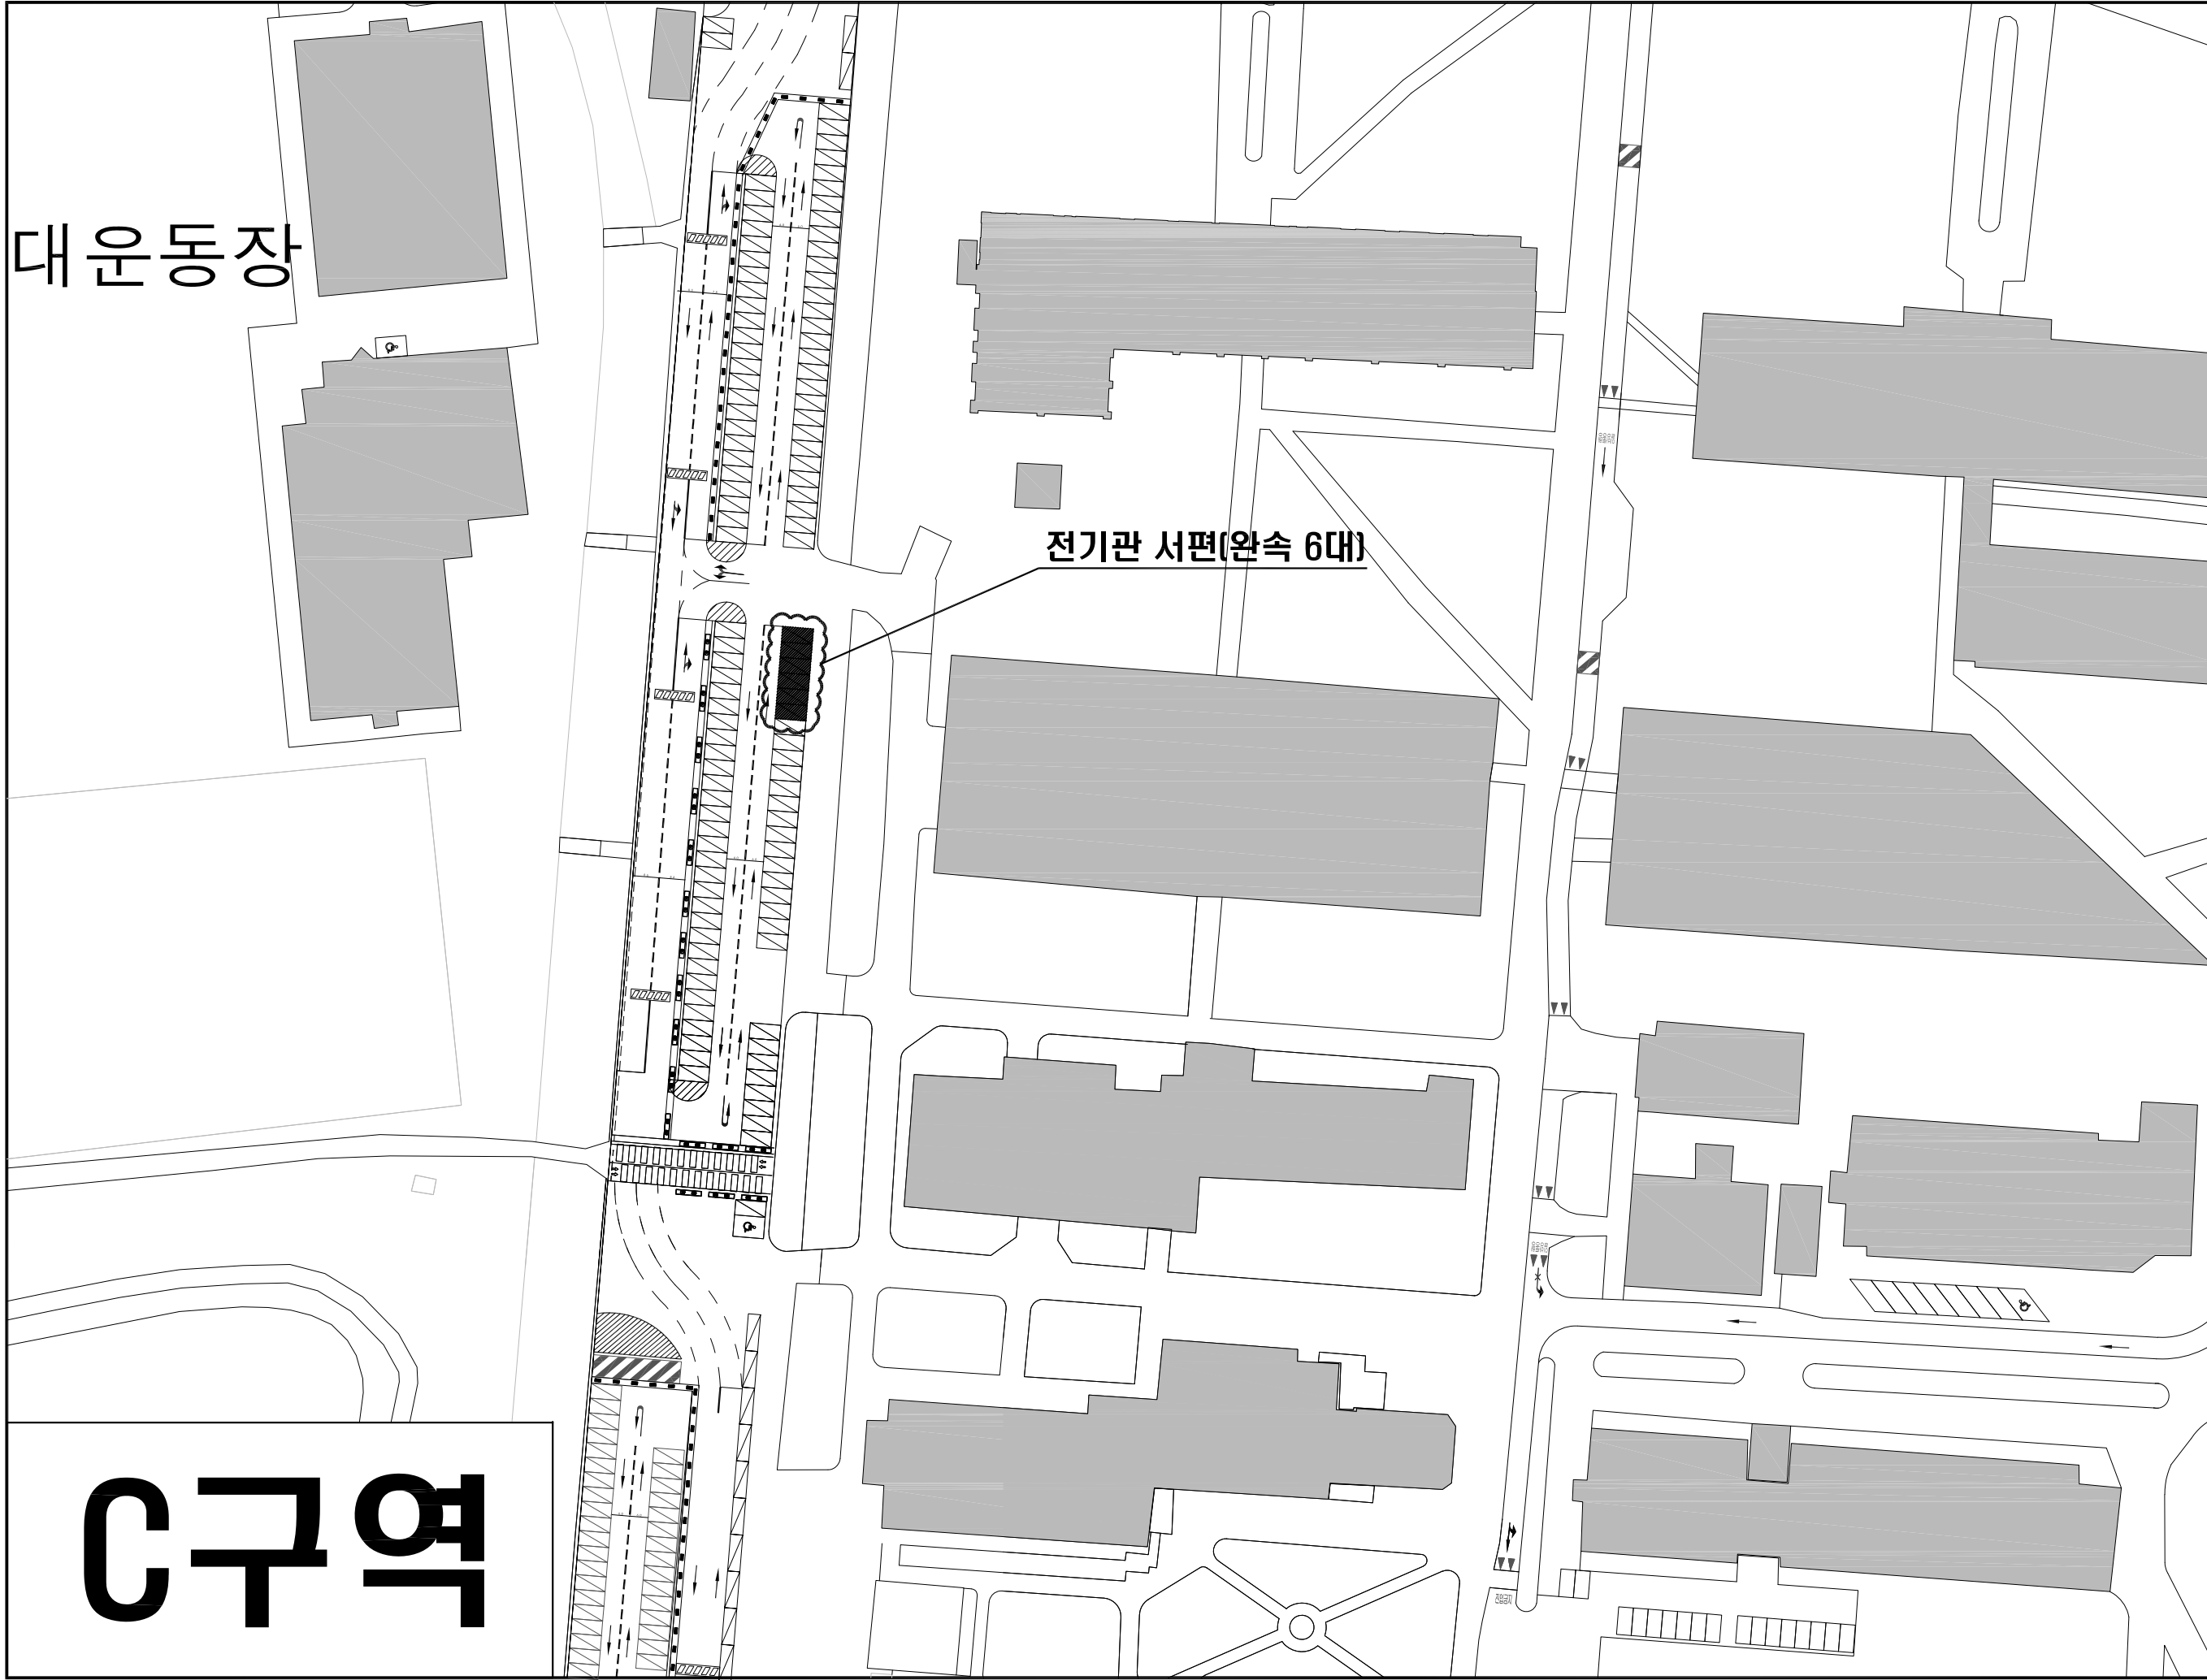

대운동장

전기관 서편(완속 6대)

C구역



영남대학교
Yeungnam University

PROJECT TITLE
공사명:

NAME OF DRAWING
도면명:

SCALE
축척:

DRAWING NO
도면번호:

DATE
일자: 2022년 월 일

REMARKS
특기사항

D구역

소재관 주차장(완속3)

기계관

중앙기기센터 (완속3)

삼천지정산소

생산기술연구원

중앙기기센터 분관

삼천지주차장 (급속3)



영남대학교
Yeungnam University

PROJECT TITLE
공사명:


NAME OF DRAWING
도면명:

SCALE
축척:

DRAWING NO
도면번호:

DATE
일 자: 2022년 월 일

REMARKS
특 기 사 항

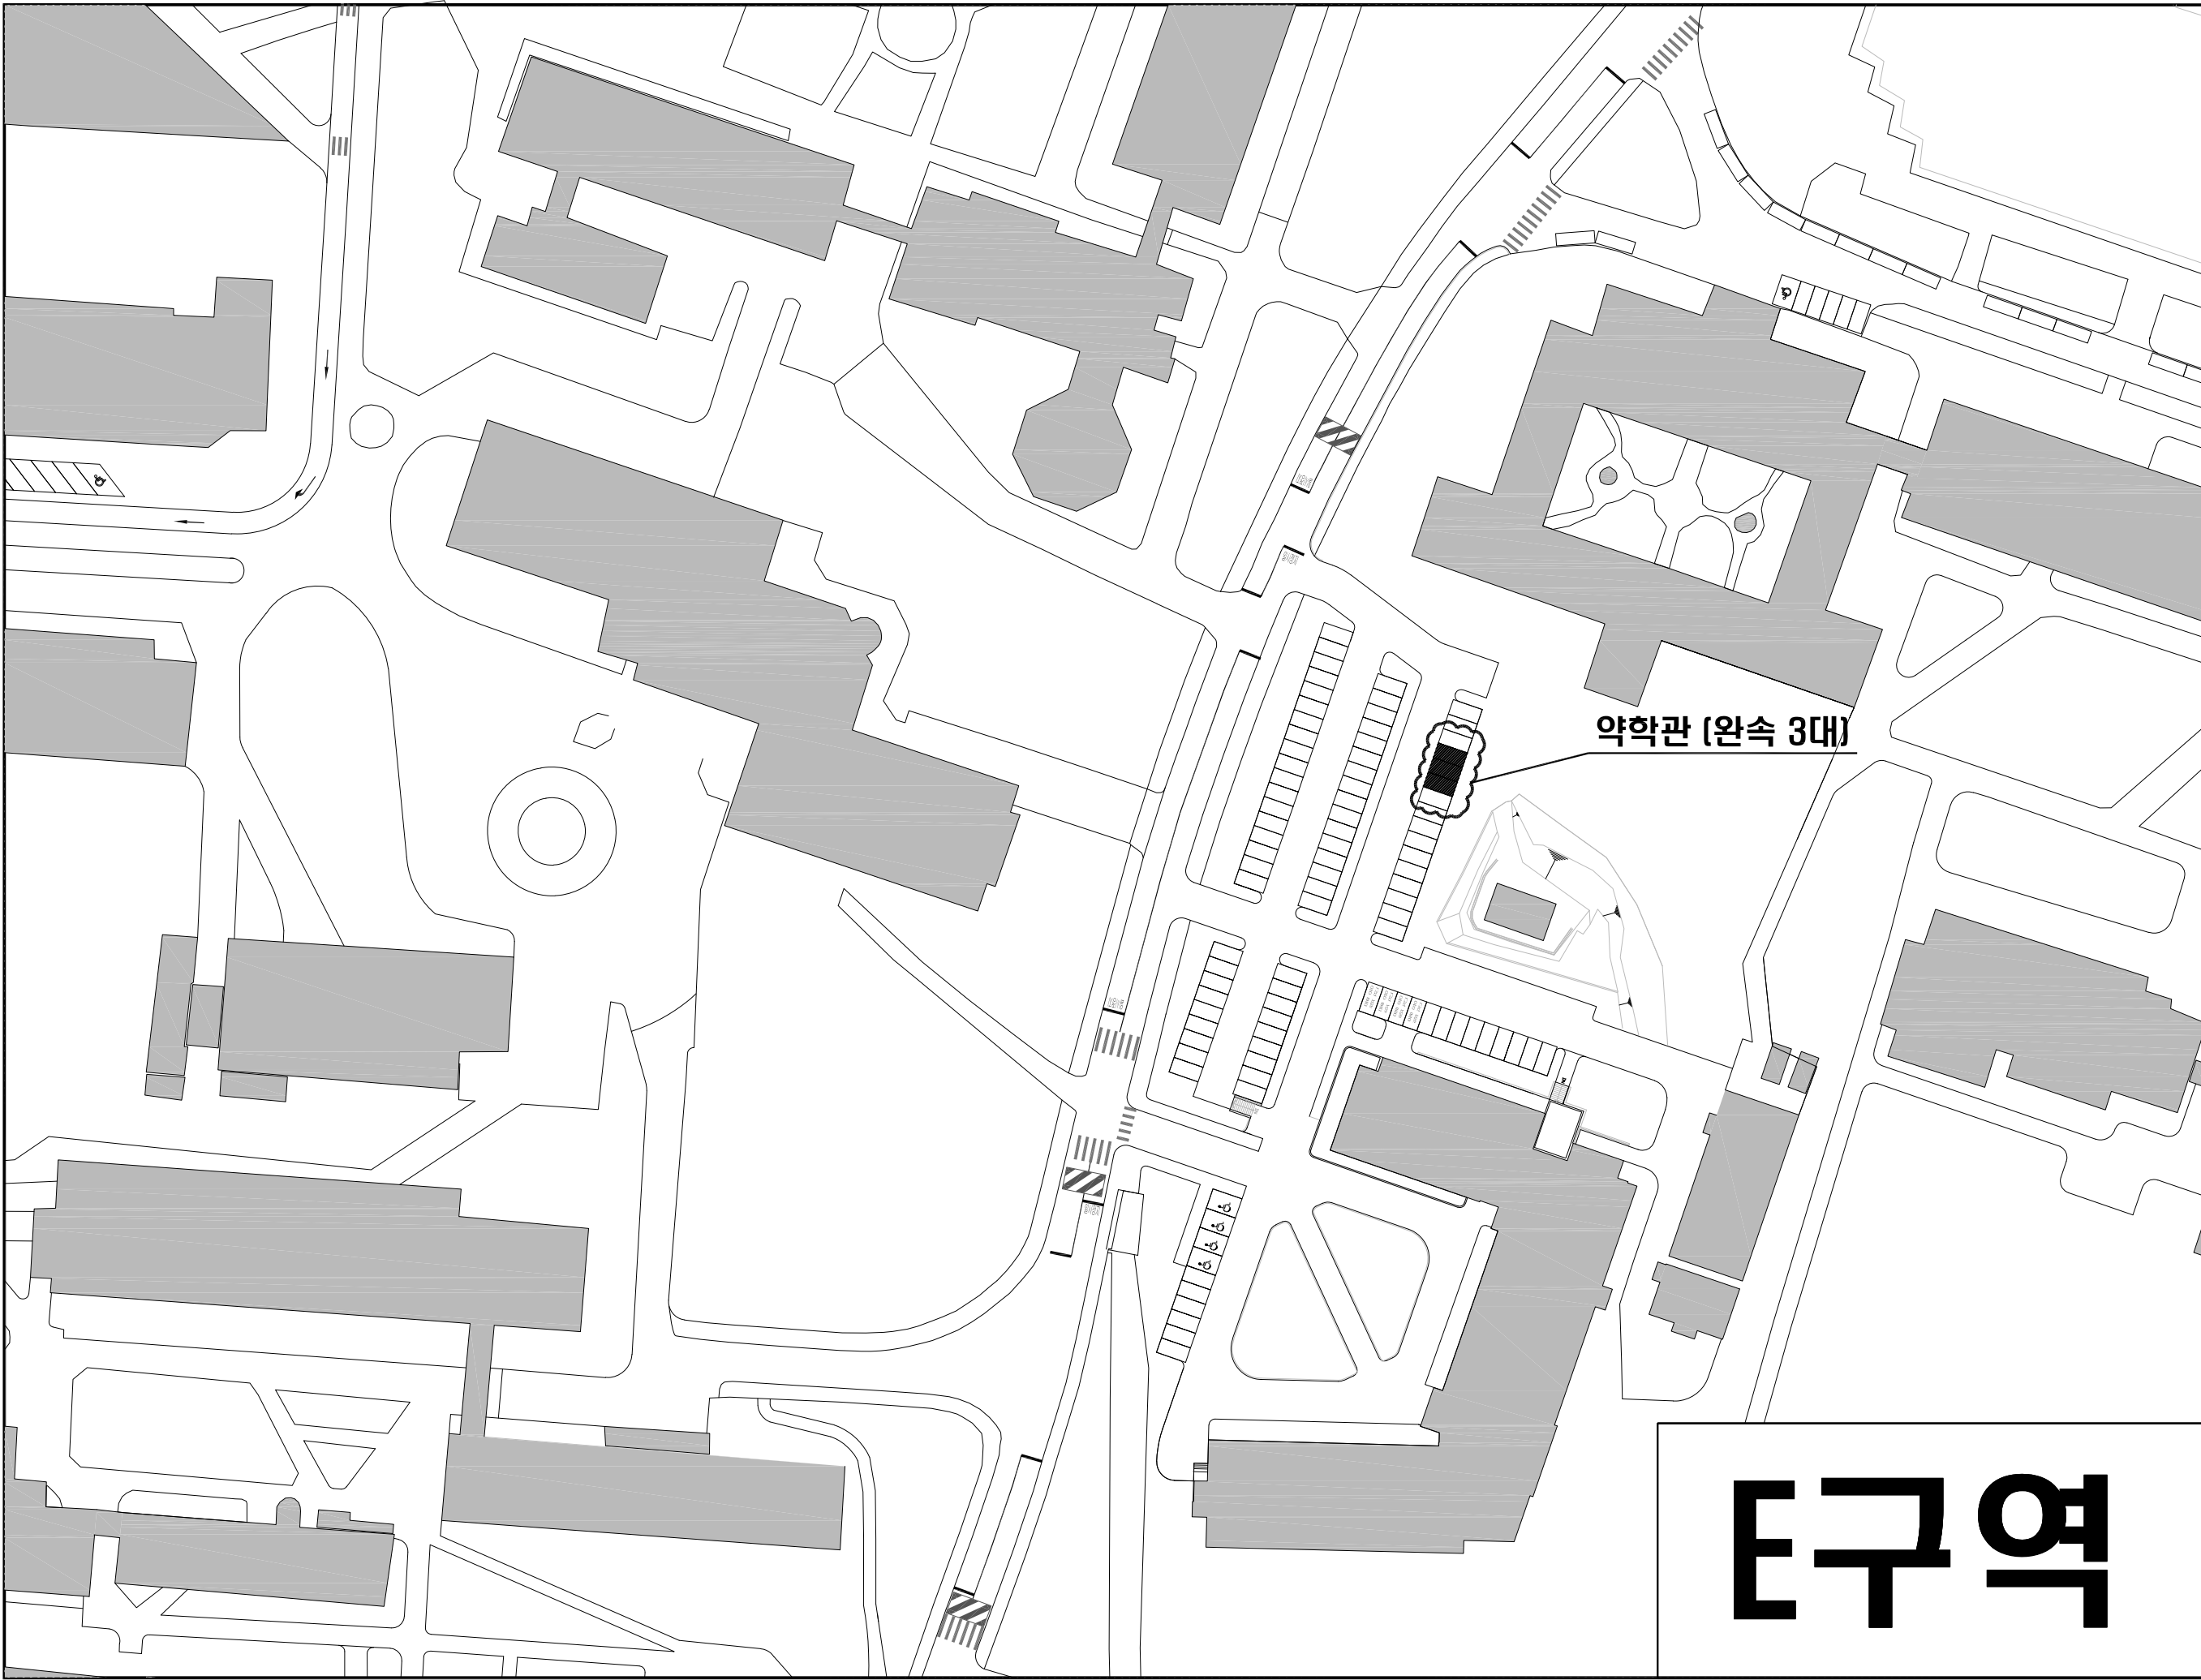

영남대학교
Yeungnam University

PROJECT TITLE
공사명:

NAME OF DRAWING
도면명:


SCALE
축척:

DRAWING NO
도면번호:

DATE
일 자: 2022년 월 일

REMARKS
특 기 사 항

연구역

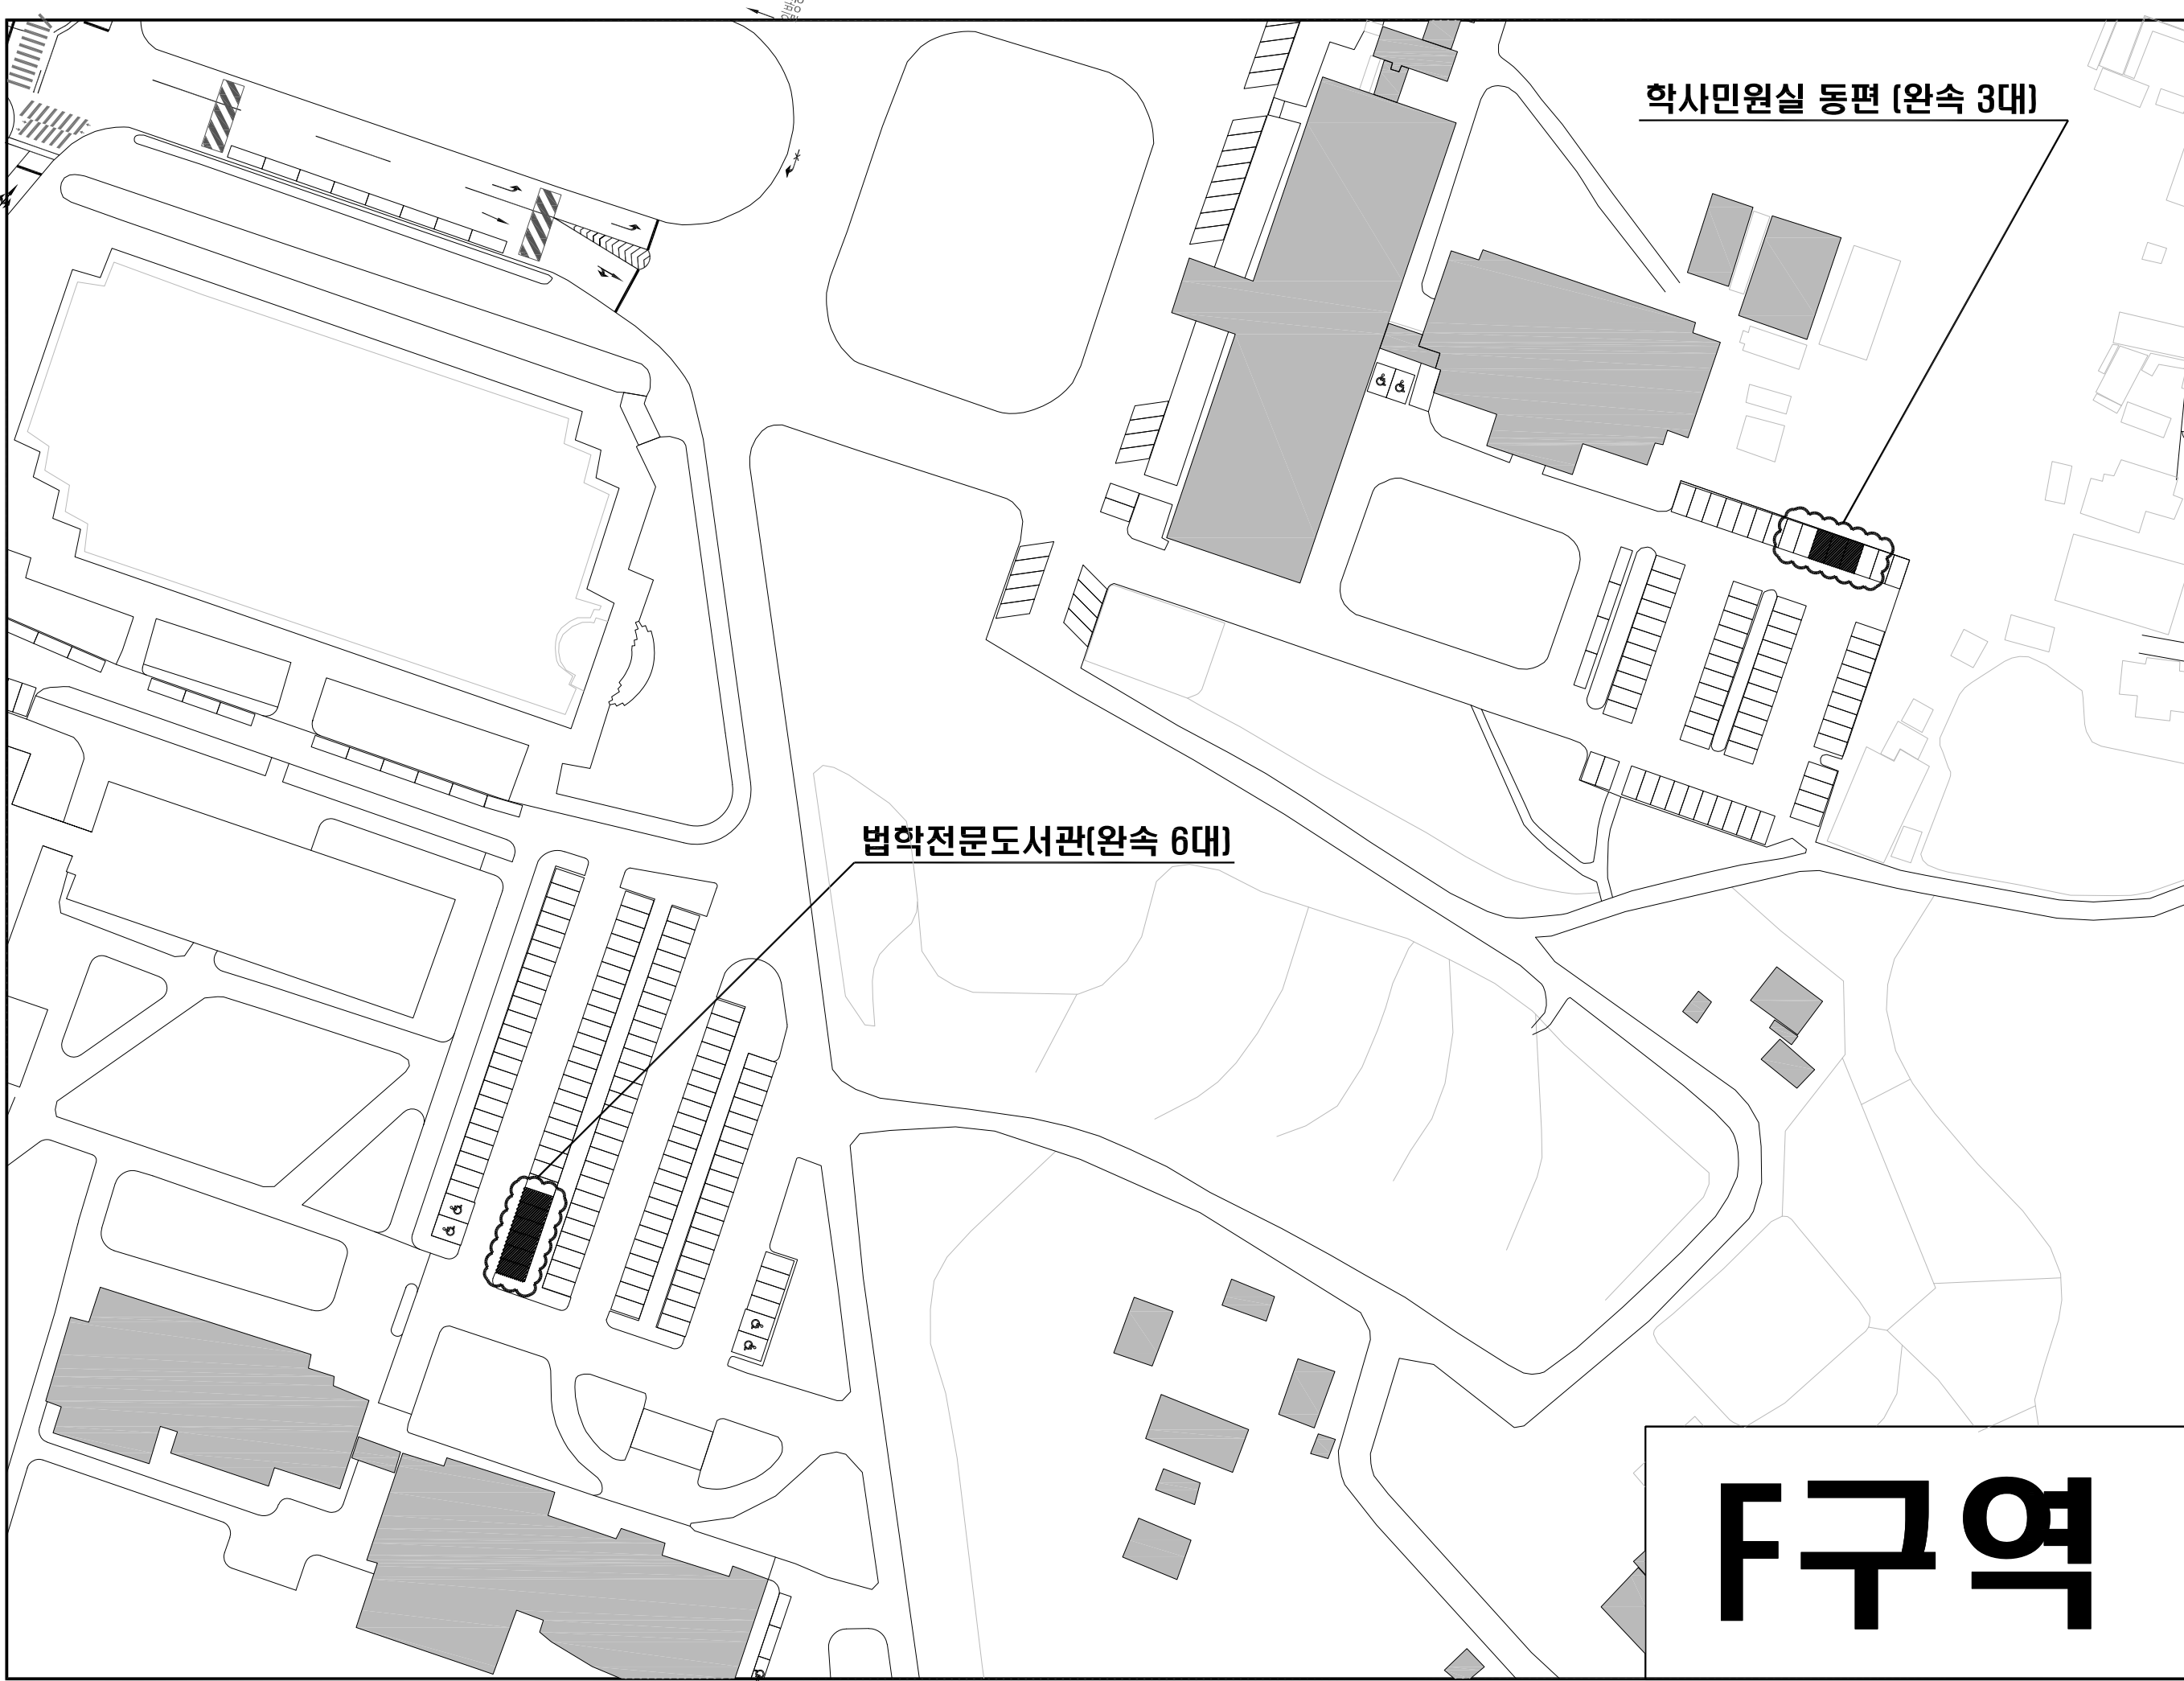

학사민원실 동편 (완속 3대)

법학전문도서관(완속 6대)

F구역



영남대학교
Yeungnam University

PROJECT TITLE
공사명:

NAME OF DRAWING
도면명:

SCALE
축척:

DRAWING NO
도면번호:

DATE
일자: 2022년 월 일

REMARKS
특기사항

G구역

야구장

학군단
운동장

학군단 (완속 3대)



영남대학교
Yeungnam University

PROJECT TITLE
공사명:

NAME OF DRAWING
도면명:

SCALE
축척:

DRAWING NO
도면번호:

DATE
일자: 2022년 월 일

REMARKS
특기사항

H구역



영남대학교
Yeungnam University

PROJECT TITLE
공사명:


NAME OF DRAWING
도면명:

SCALE
축척:

DRAWING NO
도면번호:

DATE
일 자: 2022년 월 일

REMARKS
특기사항

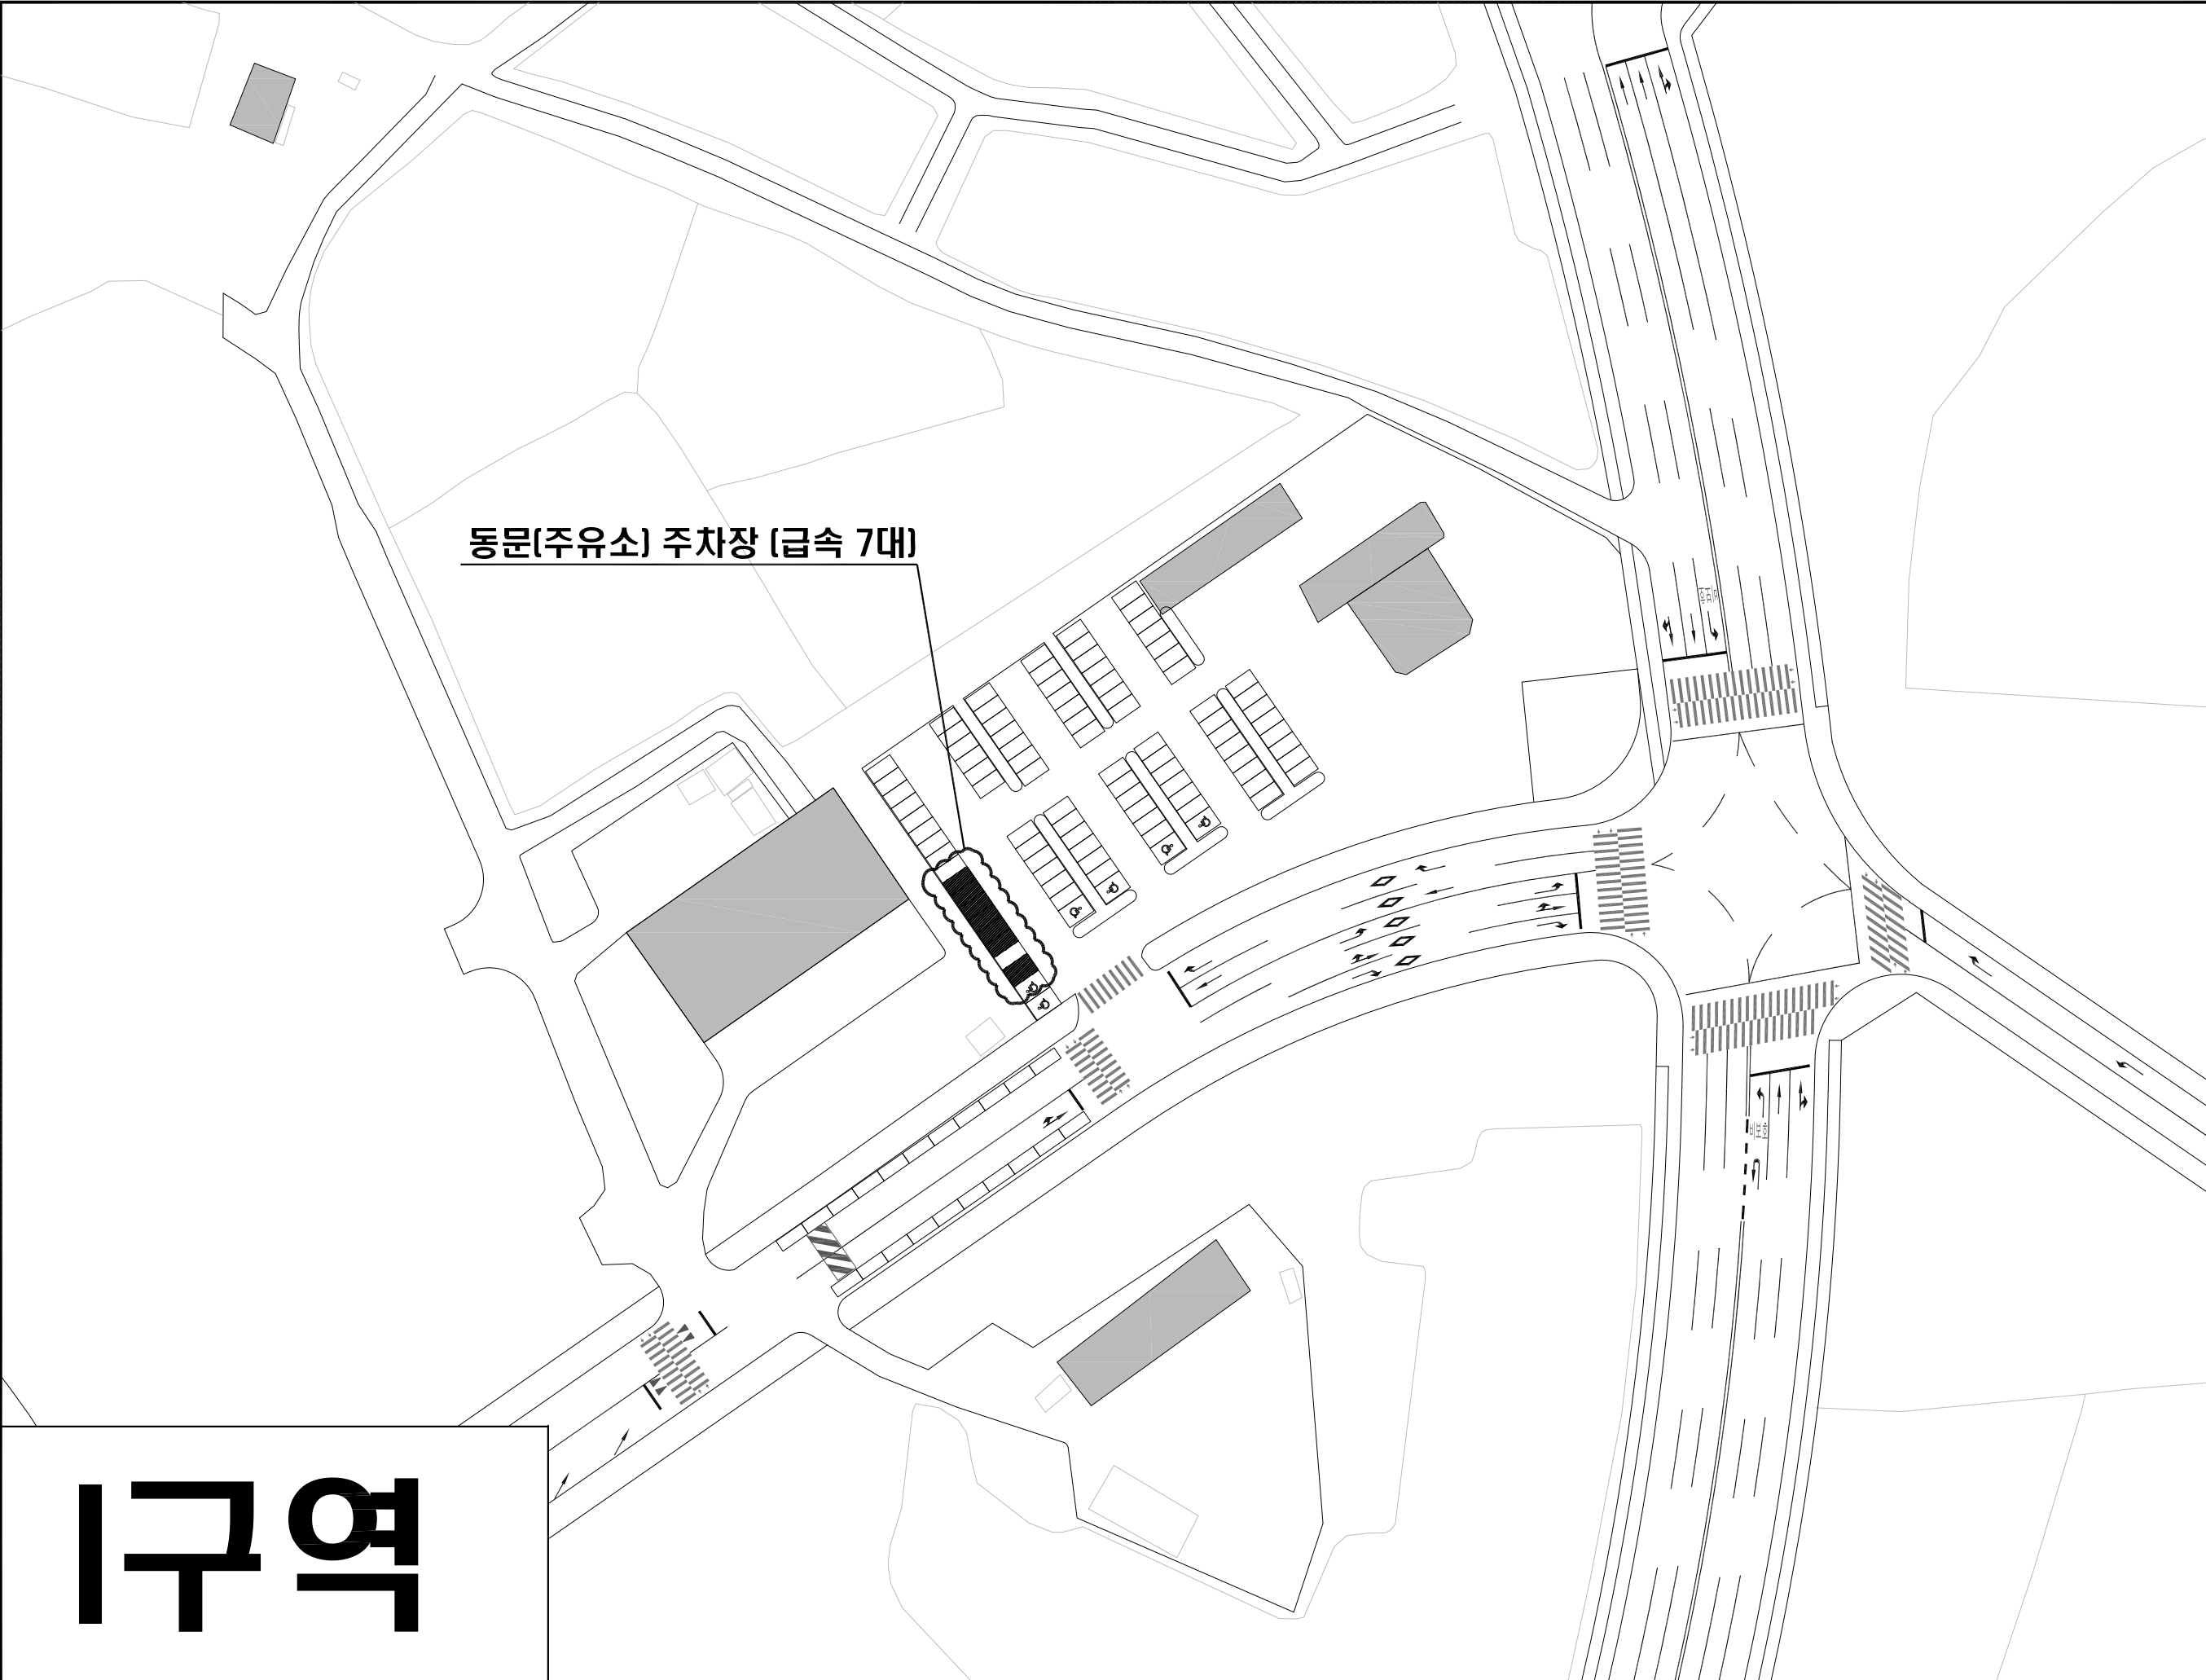

동문(주유소) 주차장 (급속 7대)

1구역



영남대학교
Yeungnam University

PROJECT TITLE
공 사 명:


NAME OF DRAWING
도면명:

SCALE
축 척: A1 SCALE : 1/NO
A3 SCALE : 1/NO

DRAWING NO
도면번호:

DATE
일 자: 2022년 월 일

REMARKS
특 기 사 항

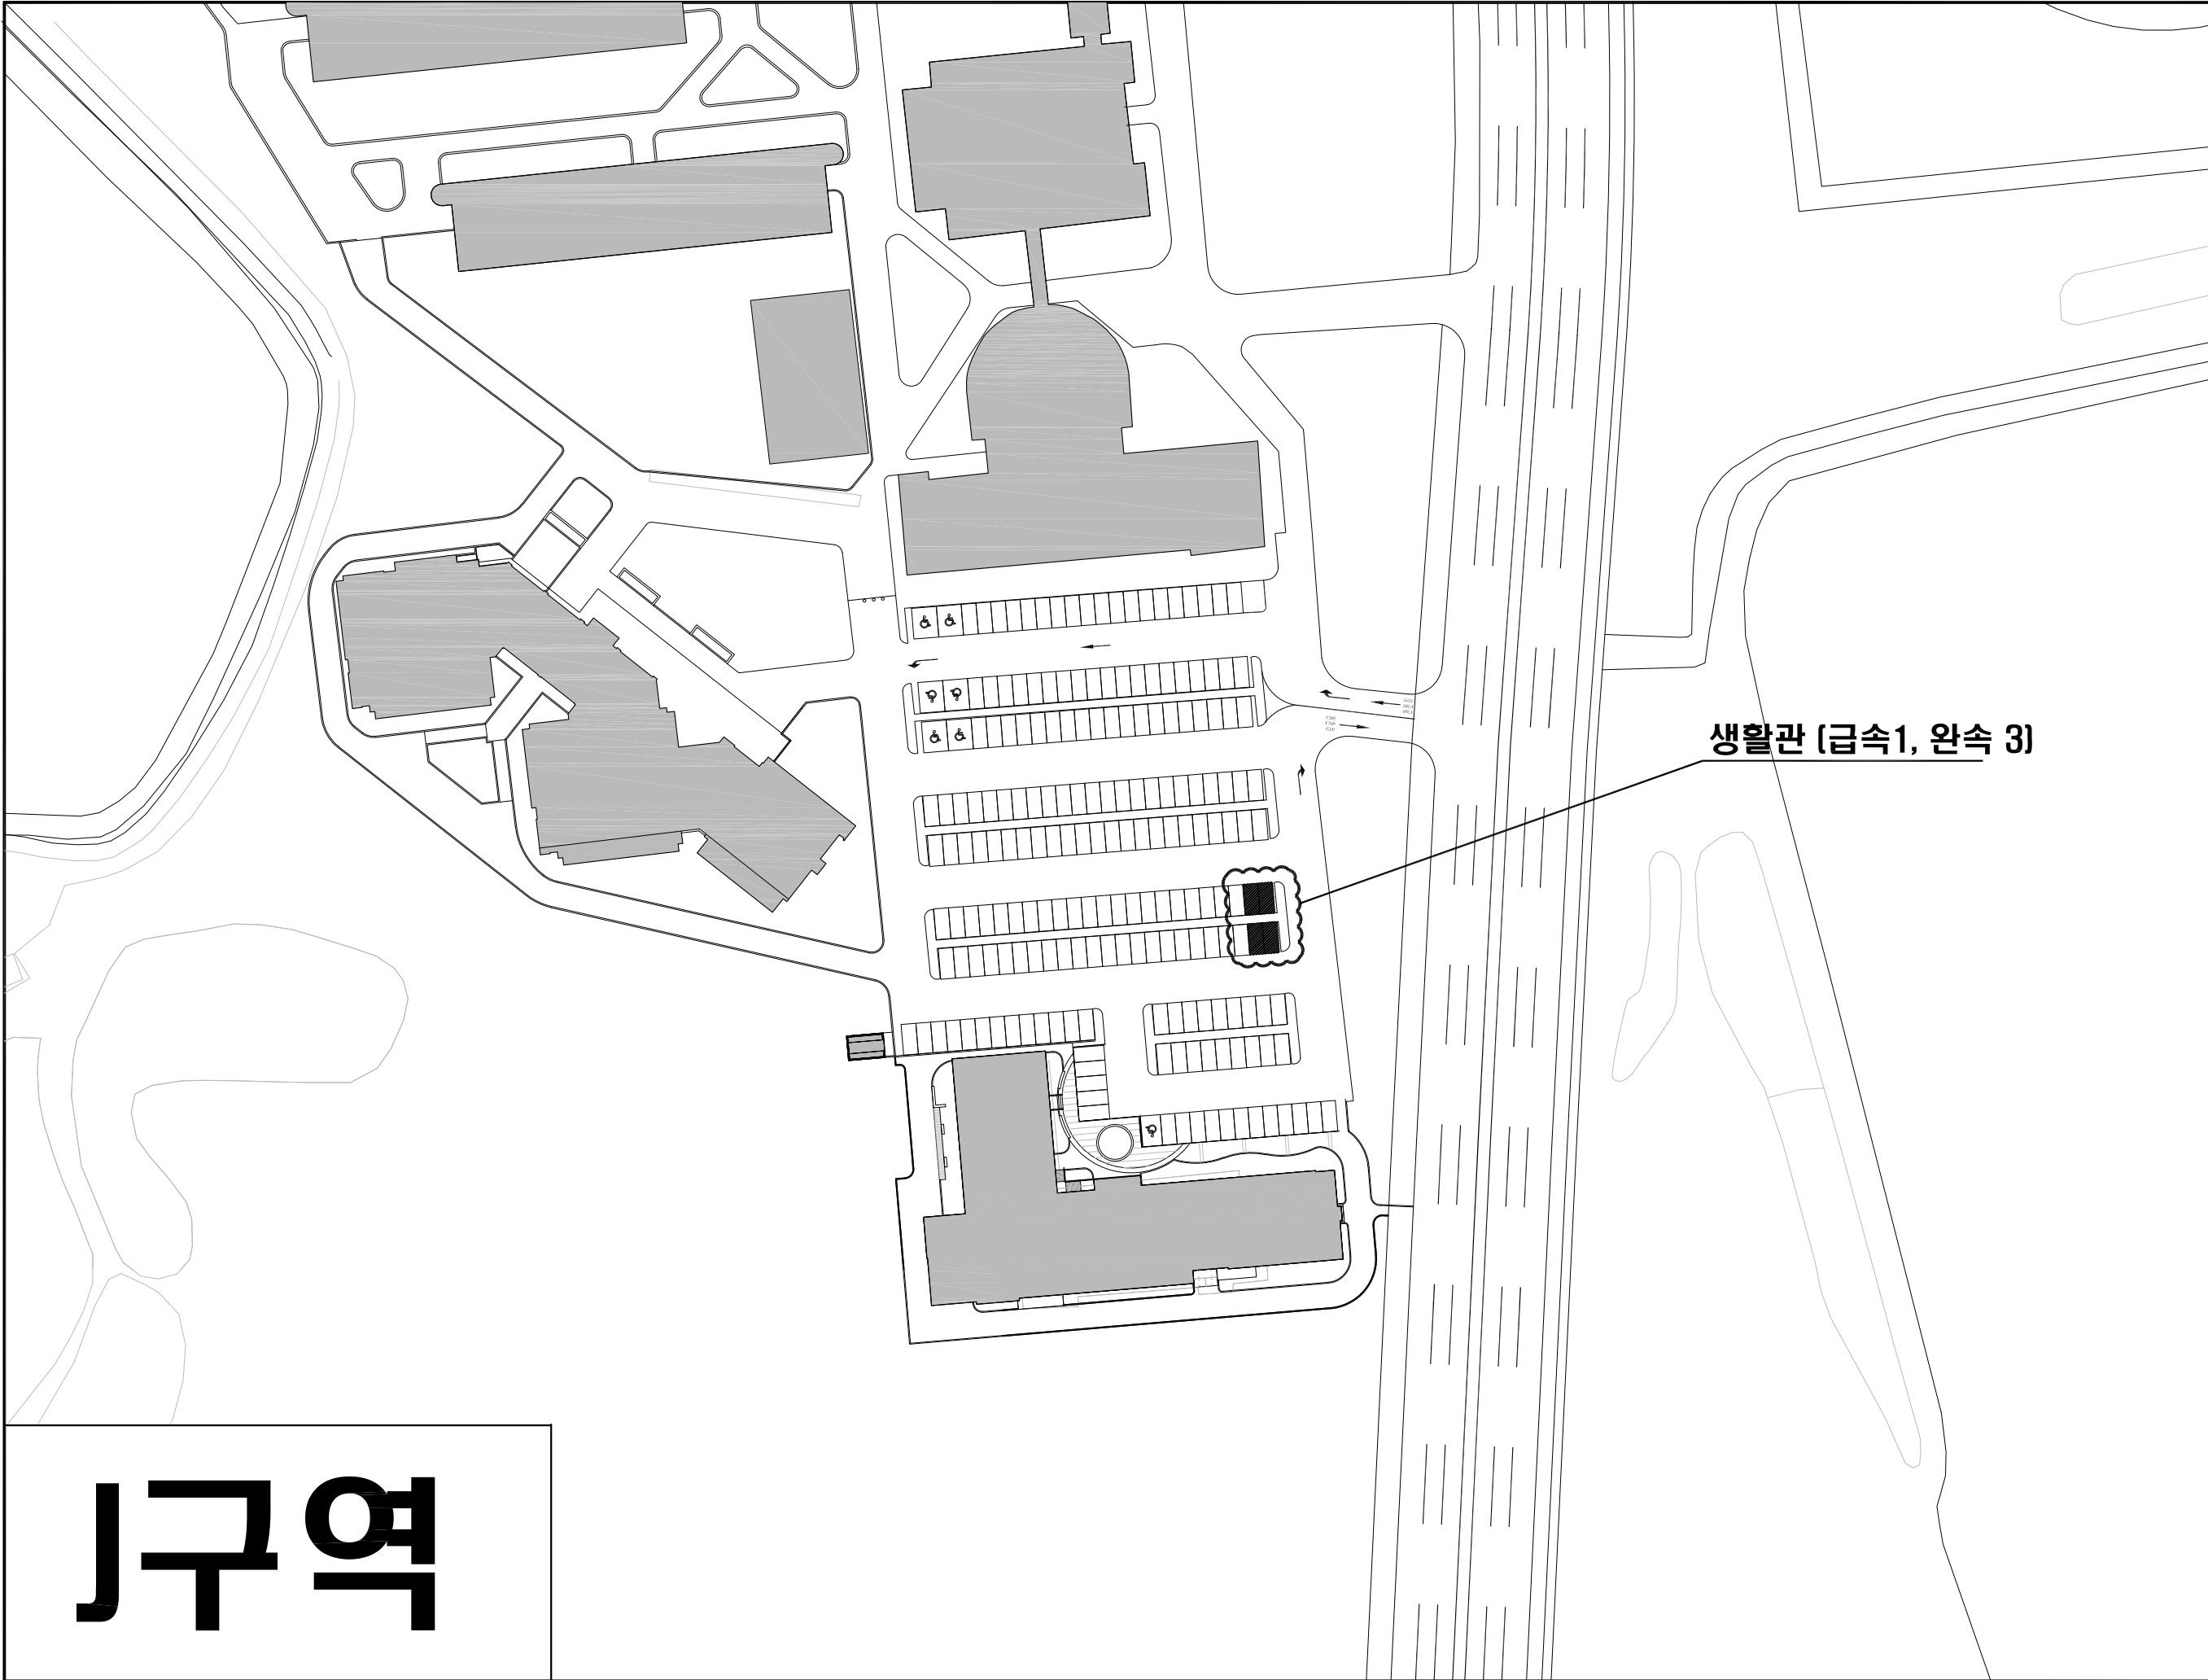

영남대학교
Yeungnam University

PROJECT TITLE
공사명:

NAME OF DRAWING
도면명:

SCALE
축척:

DRAWING NO
도면번호:

DATE
일자: 2022년 월 일

REMARKS
특기사항